


ÚZEMNÍ PLÁN NEJEPÍN

LEGENDA

STAV	NÁVRH	REZERVA	
			HRANICE ÚZEMNÍCH JEDNOTEK
			Hranice řešeného území
			Hranice zastavěného území
			VEŘEJNĚ PROSPĚŠNÉ STAVBY A OPATŘENÍ
	WD		Dopravní infrastruktura - polní cesta

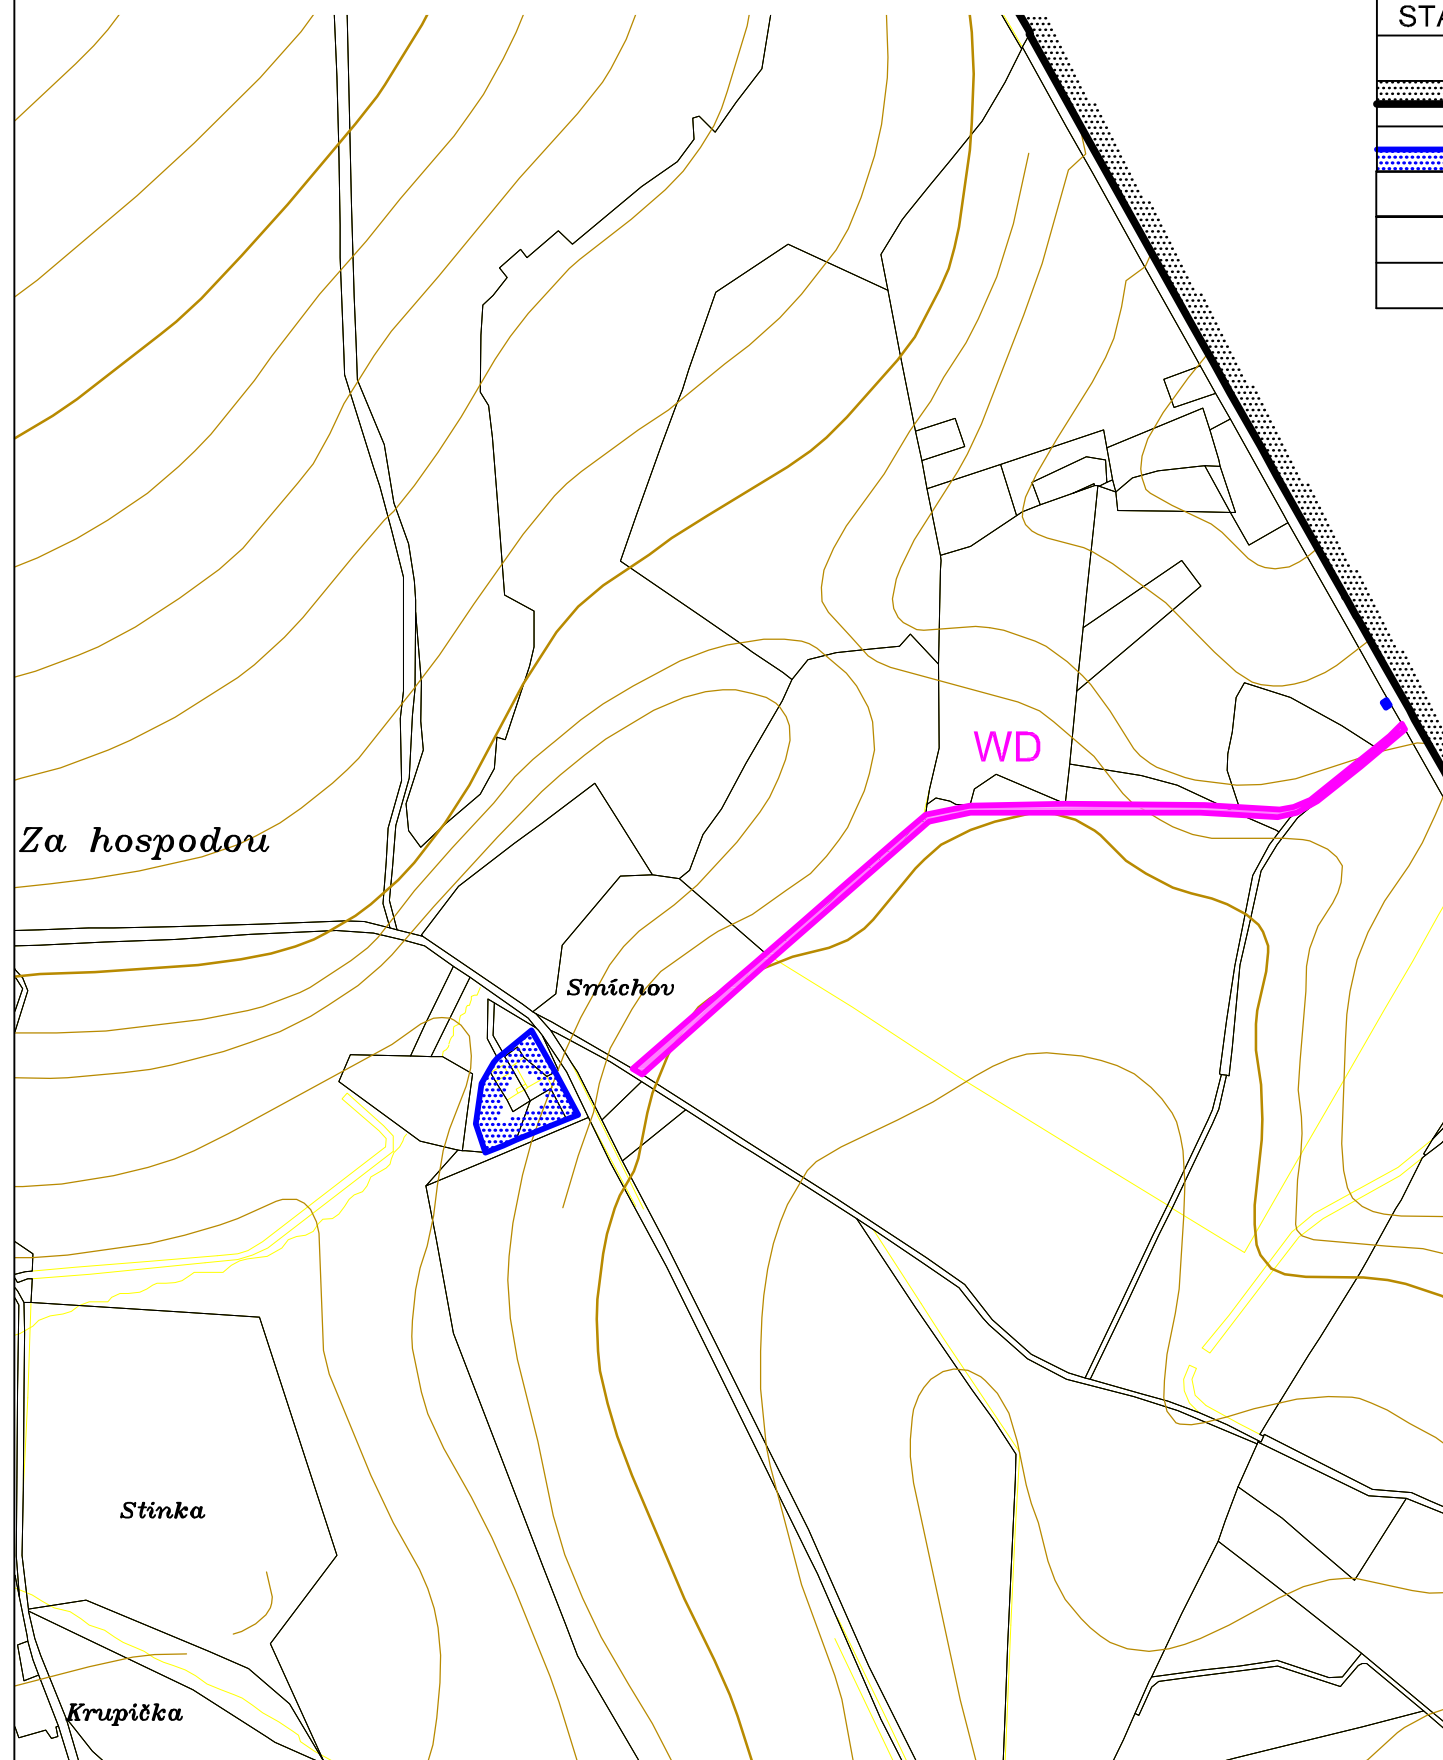

ÚZEMNÍ PLÁN NEJEPÍN

VÝKRES VEŘEJNĚ PROSPĚŠNÝCH STAVEB, OPATŘENÍ A ASANACÍ 3

Projektant:

REGIO, projektový ateliér s.r.o.

REGIO s.r.o.
PROJEKTOVÝ ATELIÉR
HRADEC KRÁLOVÉ

Autorský kolektiv: Ing. arch. Jana Šejvlová, RNDr. Lukáš Zemánek, Ph.D., Ing. arch. Ludmila Svobodová
Lucie Hostáková, Jan Harčarik, Pavel Kupka

Objednatel: Obec Nejepín Návrh: červen 2010

Měřítko: 1 : 5 000 Čistopis: