CHOTĚBOŘ - OBYTNÁ ZÓNA

SITUACE - část 2

1:250

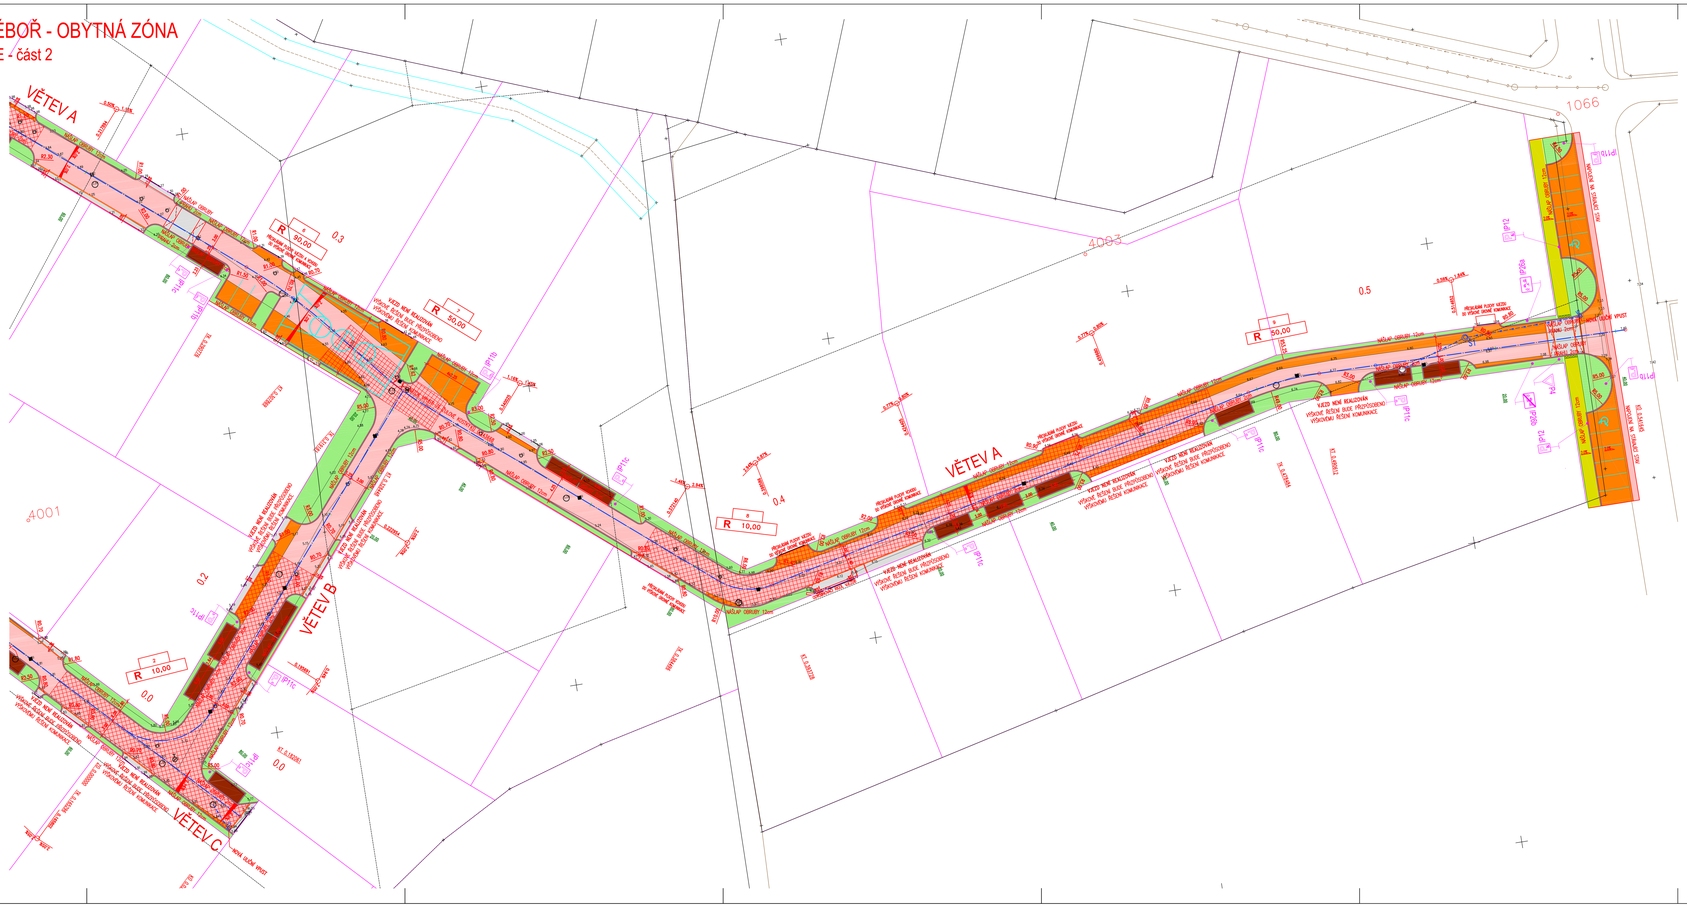

LEGENDA:

- ASFALTOVÁ VOZOVKA (KRYTOVÁ VRSTVA) – KONSTRUKCE ①
- ASFALTOVÁ VOZOVKA S VYROVNÁVACÍ VRSTVOU Z OKS I – KONSTRUKCE ①a
- ASFALTOVÁ VOZOVKA (PLNÁ KONSTRUKCE) – KONSTRUKCE ②
- PARKOVACÍ STÁNÍ – BETONOVÁ DLAŽBA – KONSTRUKCE ③
- VJEZDY NA POZEMKY, ZPOMALOVACÍ PÁS – BETONOVÁ DLAŽBA – KONSTRUKCE ③
- ZELEŇ (PLOCHY OŠETŘOVANÉ MAJITELI PŘILEHLÝCH POZEMKŮ)
- CHODNÍK (BETONOVÁ DLAŽBA)
- RELIÉFNÍ DLAŽBA (VAROVNÝ PÁS PRO NEVIDOMÉ)
- PARCELACE
- STÁVAJÍCÍ ULIČNÍ VPUST
- POVRCHOVÉ ZNAKY INŽENÝRSKÝCH SÍTÍ (REVIZNÍ ŠACHTY, ŠOUPATA)
- VJEZDY NA PARCELY
- NOVÁ ULIČNÍ VPUST
- ŠT NOVÁ REVIZNÍ ŠACHTA DEŠŤOVÉ KANALIZACE
- DEŠŤOVÉ KANALIZACE
- PŘÍPOJKA DEŠŤOVÉ KANALIZACE

ZMĚNA STAVBY PŘED DOKONČENÍM

M 1:250

DOP. PROJEKTANT	VYPRACOVAL	KRESLIL	PRODIS Okružní 1477 HAVLÍČKŮV BROD
Ing. Jaroslav Kolmoš	Ing. Tomáš Šteřbinek	Ing. Ján Bojar	
KRAJ: VYSOČINA	OBEC: CHOTĚBOŘ		
OBJEDNATEL: MĚSTO CHOTĚBOŘ, TRŽIŠTĚ 2 ČP/ 69, 583 01			
OBJEKT: SO 01	ZTV OZ MORÁVKOVSKÝ CHOTĚBOŘ	FORMÁTU A4	14
		DATUM	srpen 2008
	SO 01 – KOMUNIKACE A PLOCHY	ZAK. ČÍSLO	02–93/08
		IČ:	670 64 033
STUPEŇ		MĚŘÍTKO	PŘÍLOHA Č.
DSP	SITUACE STAVBY – ČÁST 2	1:250	2b